

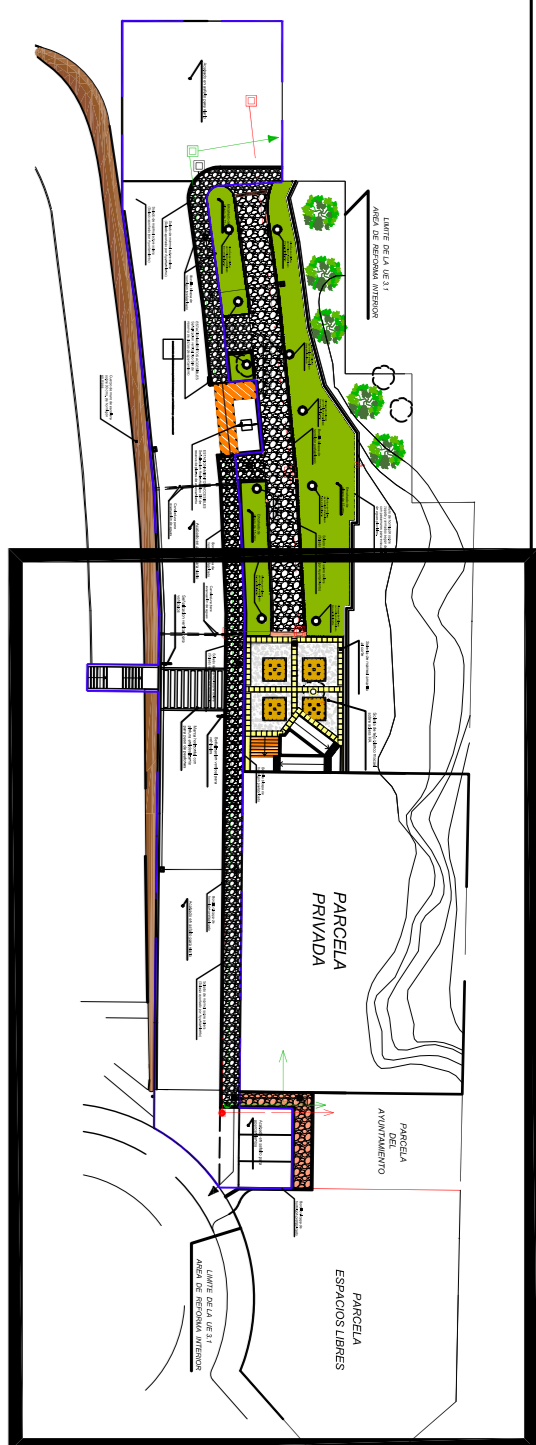


## DETALLE 2 CIMENTACION PARA BACULO SIN ARQUETA

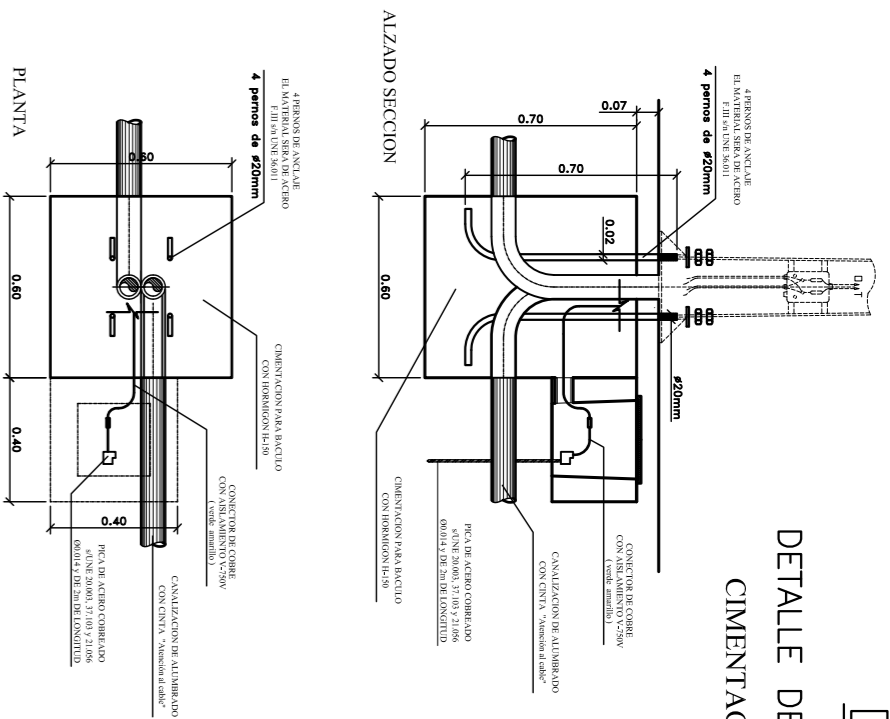

Zona ampliada

## DETALLE 1 Muro de hormigon sobre zapata y armados según detalle, con pasamuros para evacuacionde aguas pluviales.

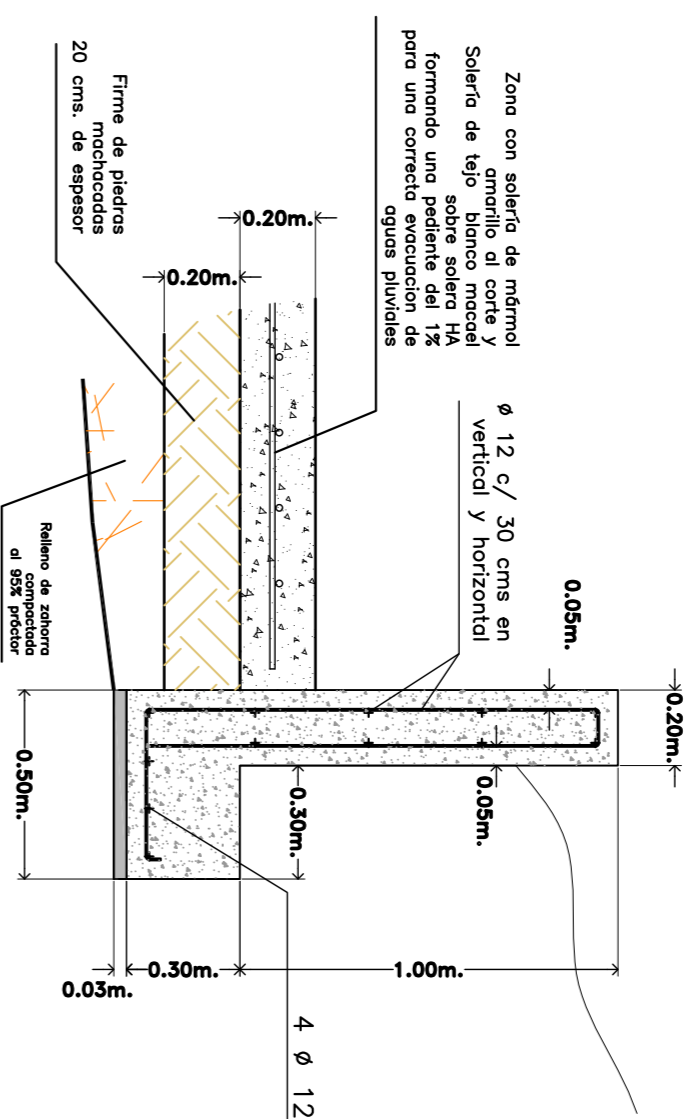

Variable  
Muro 6.20  
Trafico rodado 1.80  
Acera

Acabado en asfalto para vialio

Firme de piedras machacadas de 20 a 30 cms. de espesor

Soldado de mármol sobre solera (Soldado aportado por Ayuntamiento)

Bordillo bicapa de hormigon prefabricado

Bordillo bicapa de hormigon prefabricado

Zona con solera de mármol amarillo al corte y formando una pendiente del 1% sobre solera HA para una correcta evacuacion de aguas pluviales

Muro de hormigon sobre zapata y armados según detalle, con pasamuros para evacuacionde aguas pluviales.

Cuerpo del muro

Drenaje superficial del pie del muro

Cuerpo de muro de escollera sobre 30 cms. de hormigon en masa

Relleno de zahorra compactada al 95% proctor

Perfil actual del terreno

Solera de mármol amarillo al corte 30 cms.

Solera de tejo blanco macael sobre solera HA

ADOQUIN GRIS 20X10 ENNEGRECIDO

Bordillo bicapa de hormigon prefabricado

Señalización vertical para vehículos

Marca horizontal con pintura antisitizante para paso de peatones

Acabado en asfalto para vialio

Mármol blanco al corte Albardilla 40 X 3 cms.

Soldado de mármol sobre solera (Soldado aportado por Ayuntamiento)

Bordillo bicapa de hormigon prefabricado

OBRAS BASICAS DE URBANIZACION

PARCELA ESPACIOS LIBRES

- PREINSTALACION DE FAROLA
- ARQUETA 60X60 ALUMBRADO PÚBLICO
- ARQUETA 60X60 ALUMBRADO PÚBLICO

LIMITE DE LA UE 3.1  
AREA DE REFORMA INTERIOR

Seccion tipo de la calle

Escala 1/100

ARQUETA DE ALUMBRADO

CIRCUITO ALUMBRADO 4X6MM<sup>2</sup> ABASTECIMIENTO

FRANCO arquitectura SLUP.  
OBRAS BASICAS DE URBANIZACION  
PROMOTOR: GARCIA SOLER E HIJOS SL.  
SITUACION: SISTEMAS GENERALES DE EQUIPAMIENTO URBANO DE MACHEL (ALBERIA)FECHA: FEBRERO 2014  
ESCALA: 1/100

02

ARQUITECTO	DELINANTE	FECHA	ESCALA
Andrés Franco Real	Takao	FEBRERO 2014	1/100
REFERENCIA	PLANO DE ZONIFICACION Y SECCION	MODIFICADO	