




- TÉRMINOS MUNICIPALES
- ... RED DE VÍAS PECUARIAS
- RED DE ABASTECIMIENTO**
- Red existente
- RED DE SANEAMIENTO**
- COLECTORES
- ARQUETAS
- RED ELÉCTRICA**
- MEDIA TENSIÓN (25 KV)
- ALTA TENSIÓN (66 KV)

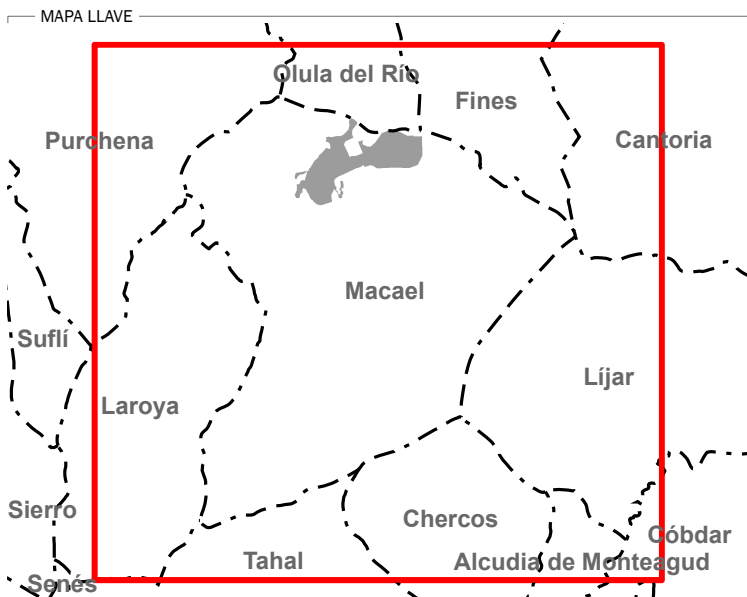


EXCMO. AYUNTAMIENTO DE MACAEL  
**PLAN GENERAL DE ORDENACIÓN URBANÍSTICA**  
**APROBACIÓN INICIAL**  
DOCUMENTO DE INFORMACIÓN

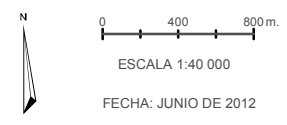

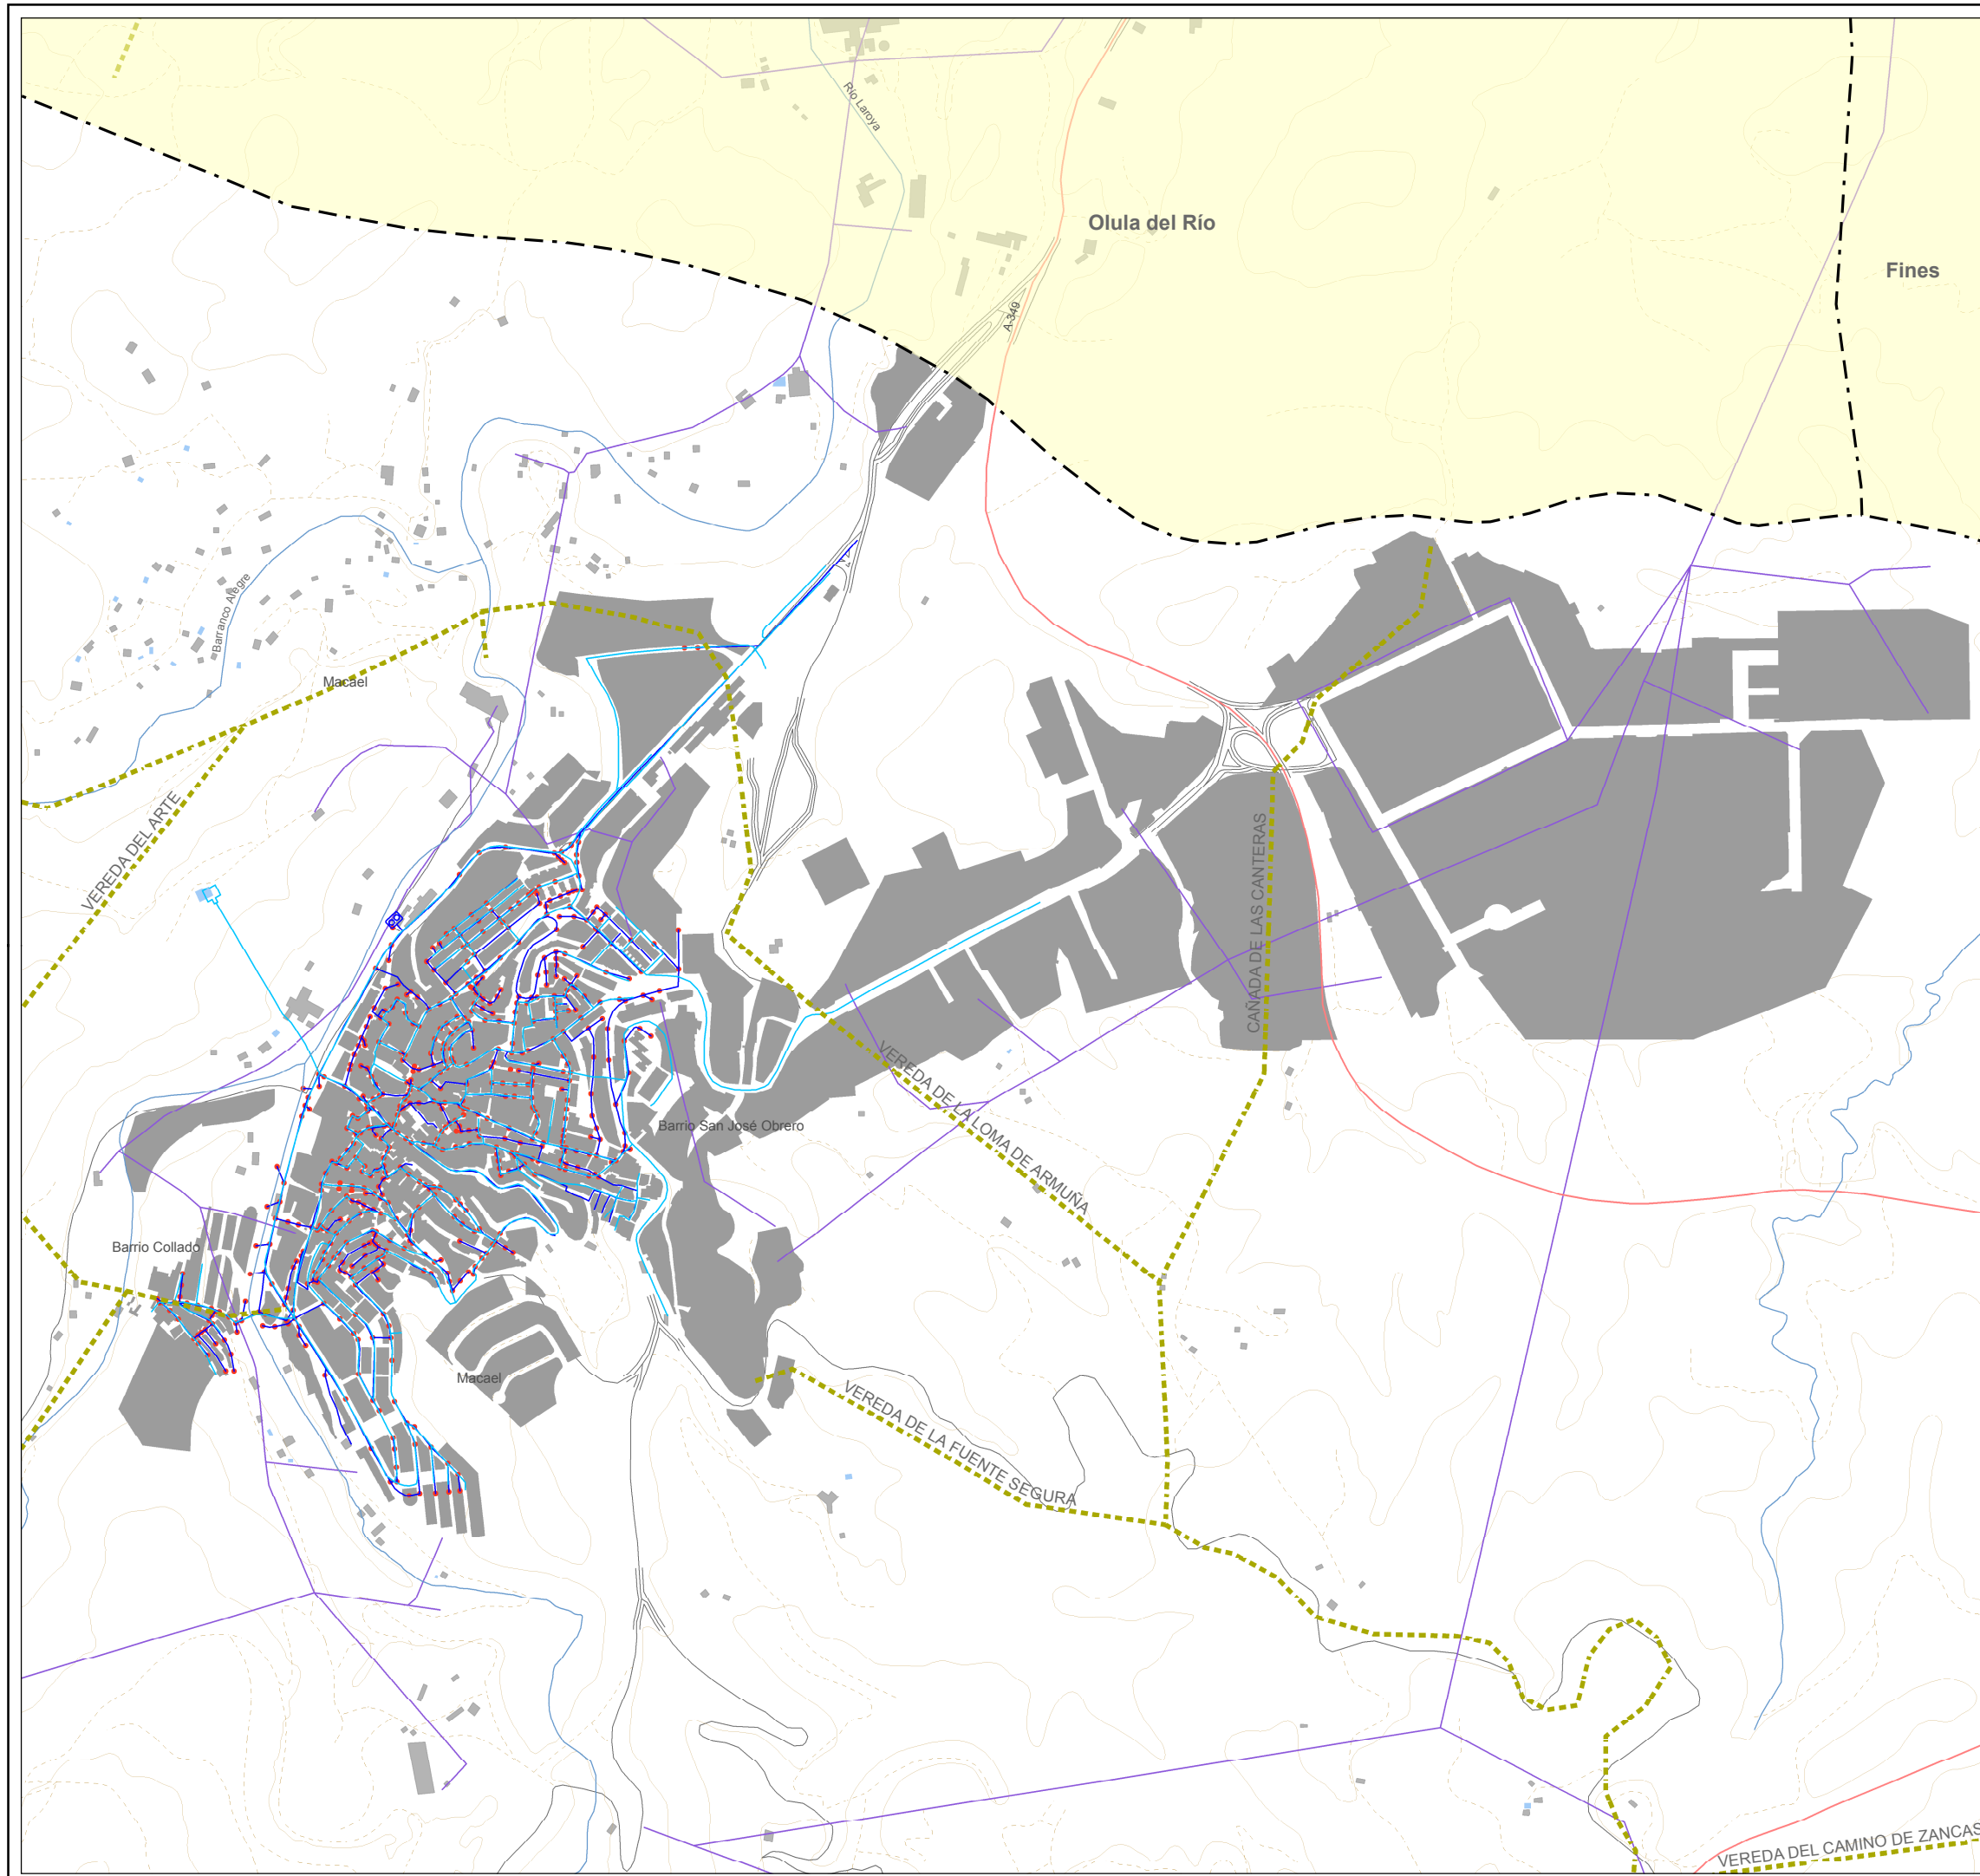

- TÉRMINOS MUNICIPALES
- RED DE VÍAS PECUARIAS
- RED DE ABASTECIMIENTO**
- Red existente
- RED DE SANEAMIENTO**
- COLECTORES
- ARQUETAS
- RED ELÉCTRICA**
- MEDIA TENSIÓN (25 KV)
- ALTA TENSIÓN (66 KV)

ESCALA 1:10 000  
 FECHA: JUNIO DE 2012

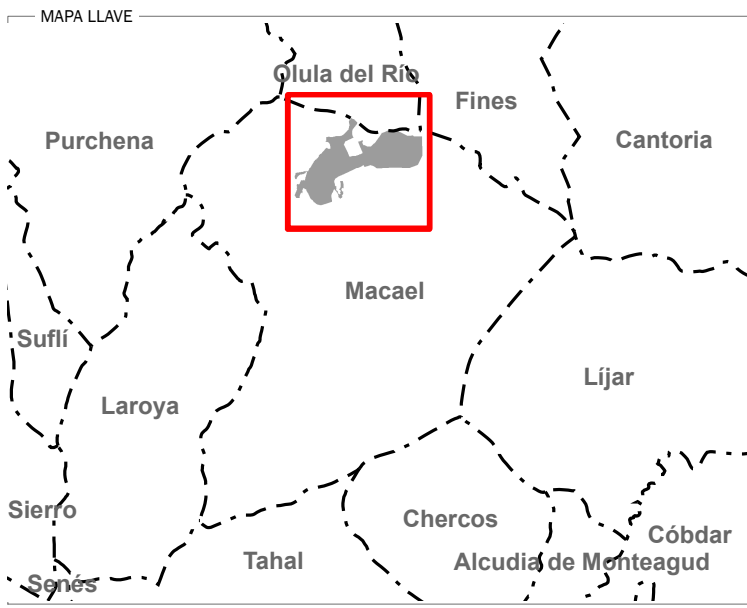

EXCMO. AYUNTAMIENTO DE MACAEL  
**PLAN GENERAL DE ORDENACIÓN URBANÍSTICA**  
**APROBACIÓN INICIAL**  
 DOCUMENTO DE INFORMACIÓN