


- ARQUETA DE RIEGO
- ARQUETA DE ALUMBRADO
- ARQUETA DE ABASTECIMIENTO

- CIRCUITO ALUMBRADO 4X6MM2
- ABASTECIMIENTO
- RIEGO

- PREINSTALACION DE FAROLA
- ARQUETA 60X60 ALUMBRADO PÚBLICO
- ARQUETA 60X60 ALUMBRADO PÚBLICO

LIMITE DE LA UE 3.1  
AREA DE REFORMA INTERIOR

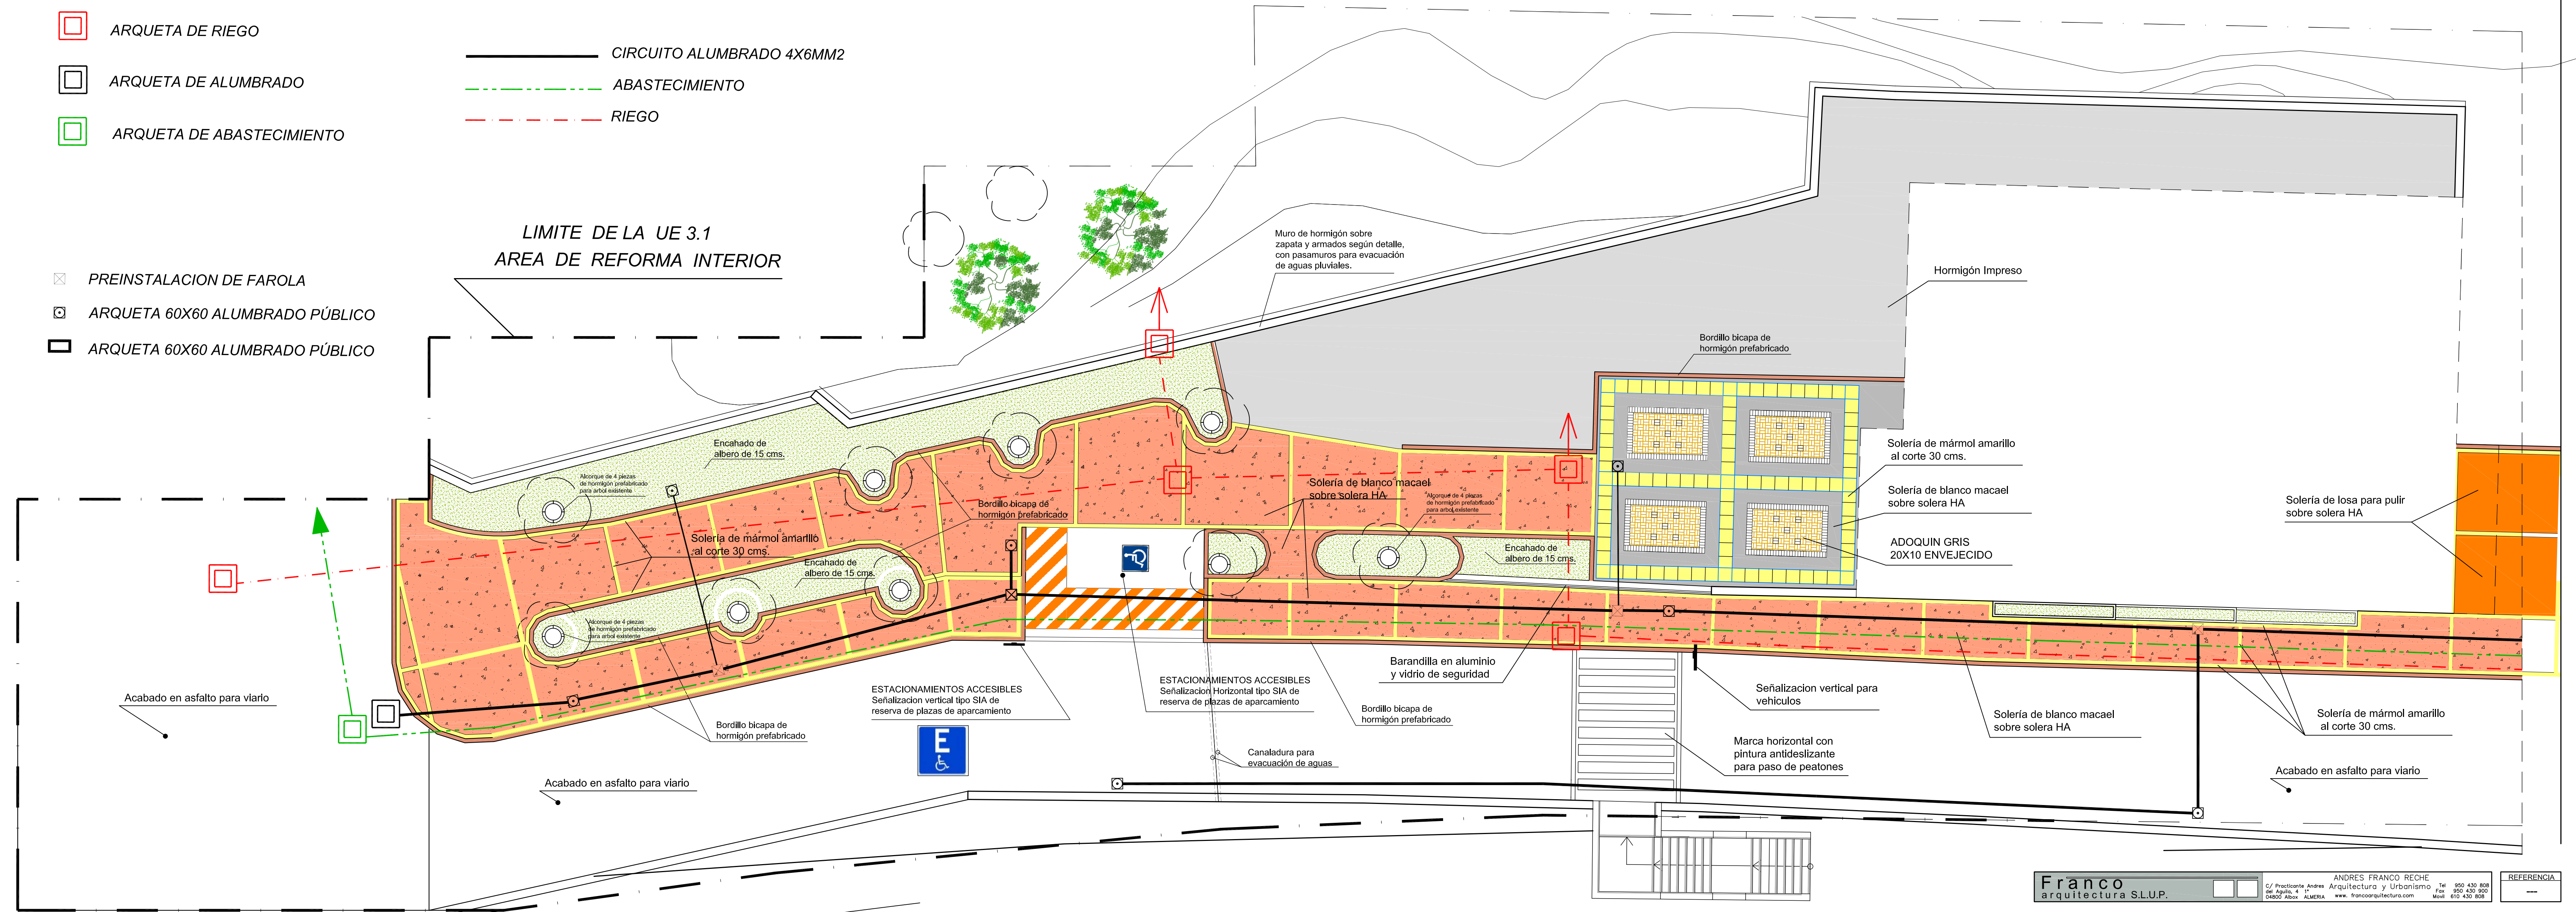

<b>Franco</b> arquitectura S.L.U.P.		C/ Príncipe de Asturias, 4 04002 ALMERIA		ANDRÉS FRANCO RECHE Arquitectura y Urbanismo Tel: 950 430 808 Fax: 950 430 800 Móvil: 612 432 858	REFERENCIA
PROMOTOR		SITUACION		PLANO Nº	
OBRAS DE MEJORAS		SISTEMAS GENERALES DE EQUIPAMIENTO MORTUORIO DE MACAEL (ALMERIA)		01	
PLANO DE: ZONIFICACION 1					
ARQUITECTO	DELINTEANTE	FECHA	ESCALA	MODIFICADO	
Andrés Franco Reche	Takezo	OCTUBRE 2015	1/100		