


Zona ampliada

Zona ampliada

LIMITE DE LA UE 3:1
AREA DE REFORMA INTERIOR

Escala 1/100

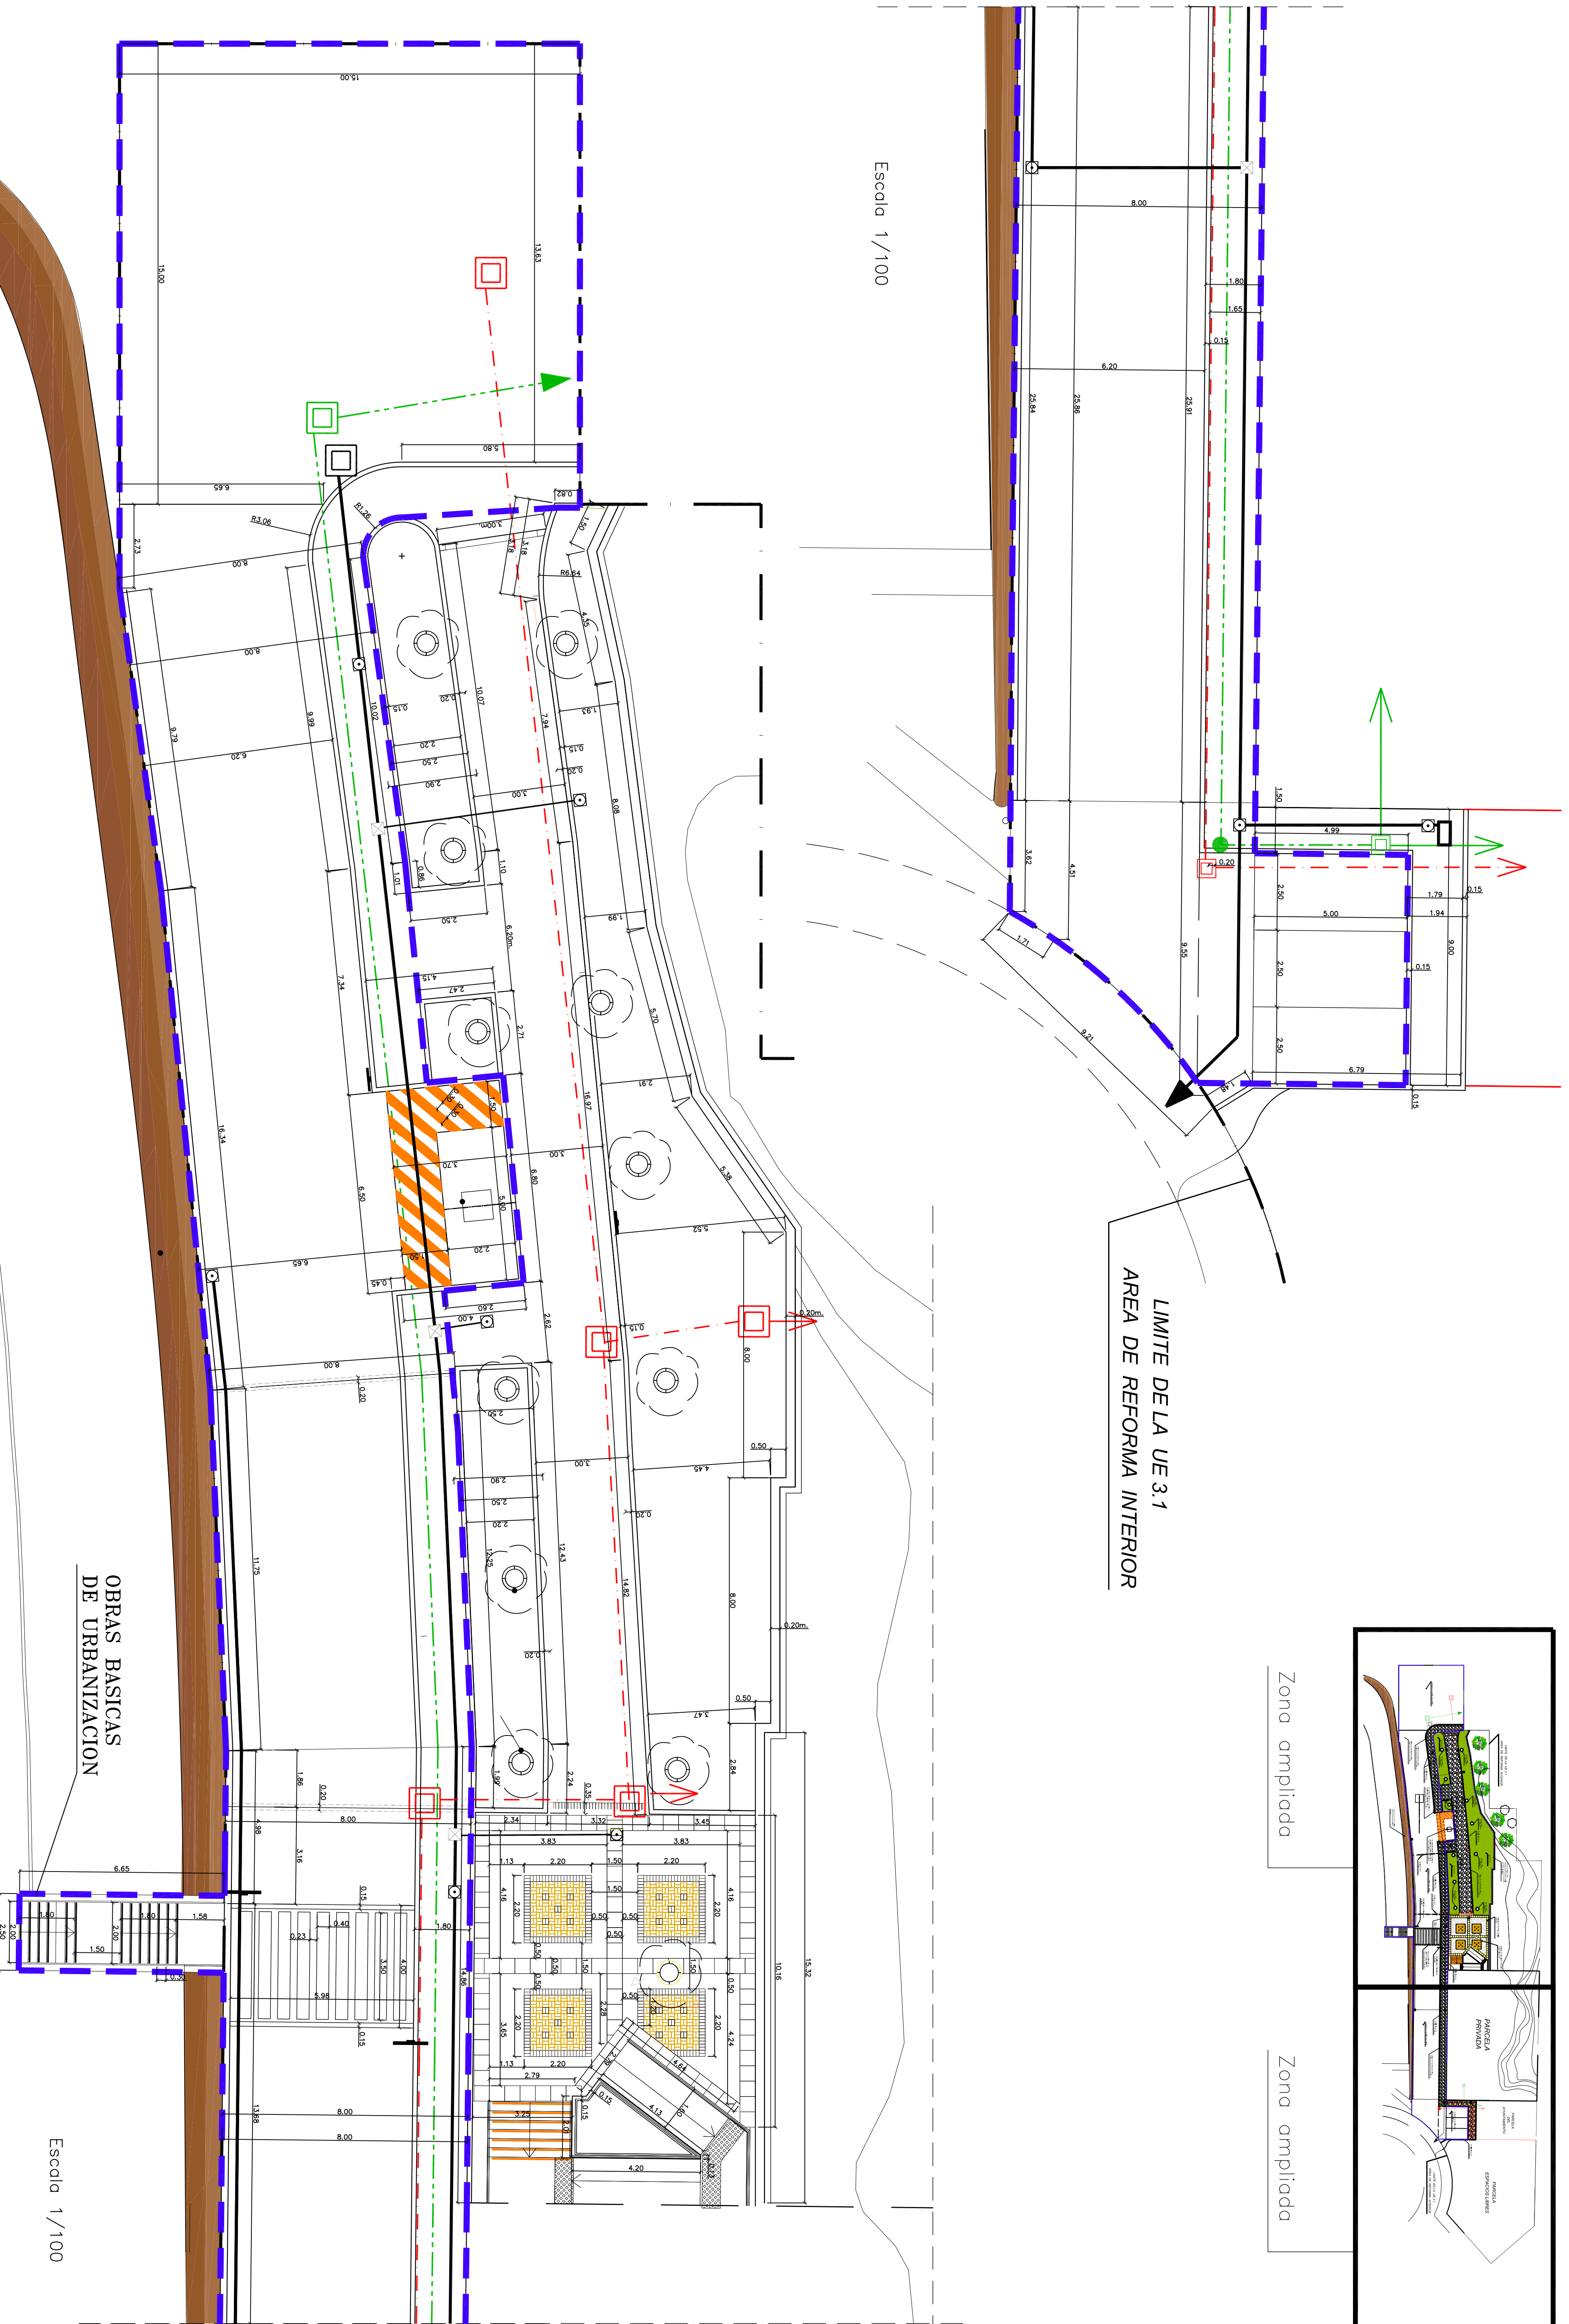

OBRAS BASICAS
DE URBANIZACION

Escala 1/100

Frango
arquitectura SLUP.

ANDRÉS FRANCO RECHE - Nº 499 43 28 288
C/ Príncipe de Asturias, 4 - 41013 Sevilla - España - www.frangoarquitectura.com

ARQUITECTO	FRANGO arquitectura SLUP.	PROMOTOR	GARCIA SOLER E HIJOS S.L.	SITUACION	SISTEMAS GENERALES DE EQUIPAMIENTO URBANO DE MADRID (ALBERIA)
DELINEANTE	Andrés Franco Reche	FECHA	FEBRERO 2014	ESCALA	1/100
PLANO DE:	ZONIFICACION, PLANTA DE COTAS	FLUJOS	03	MODIFICADO	